


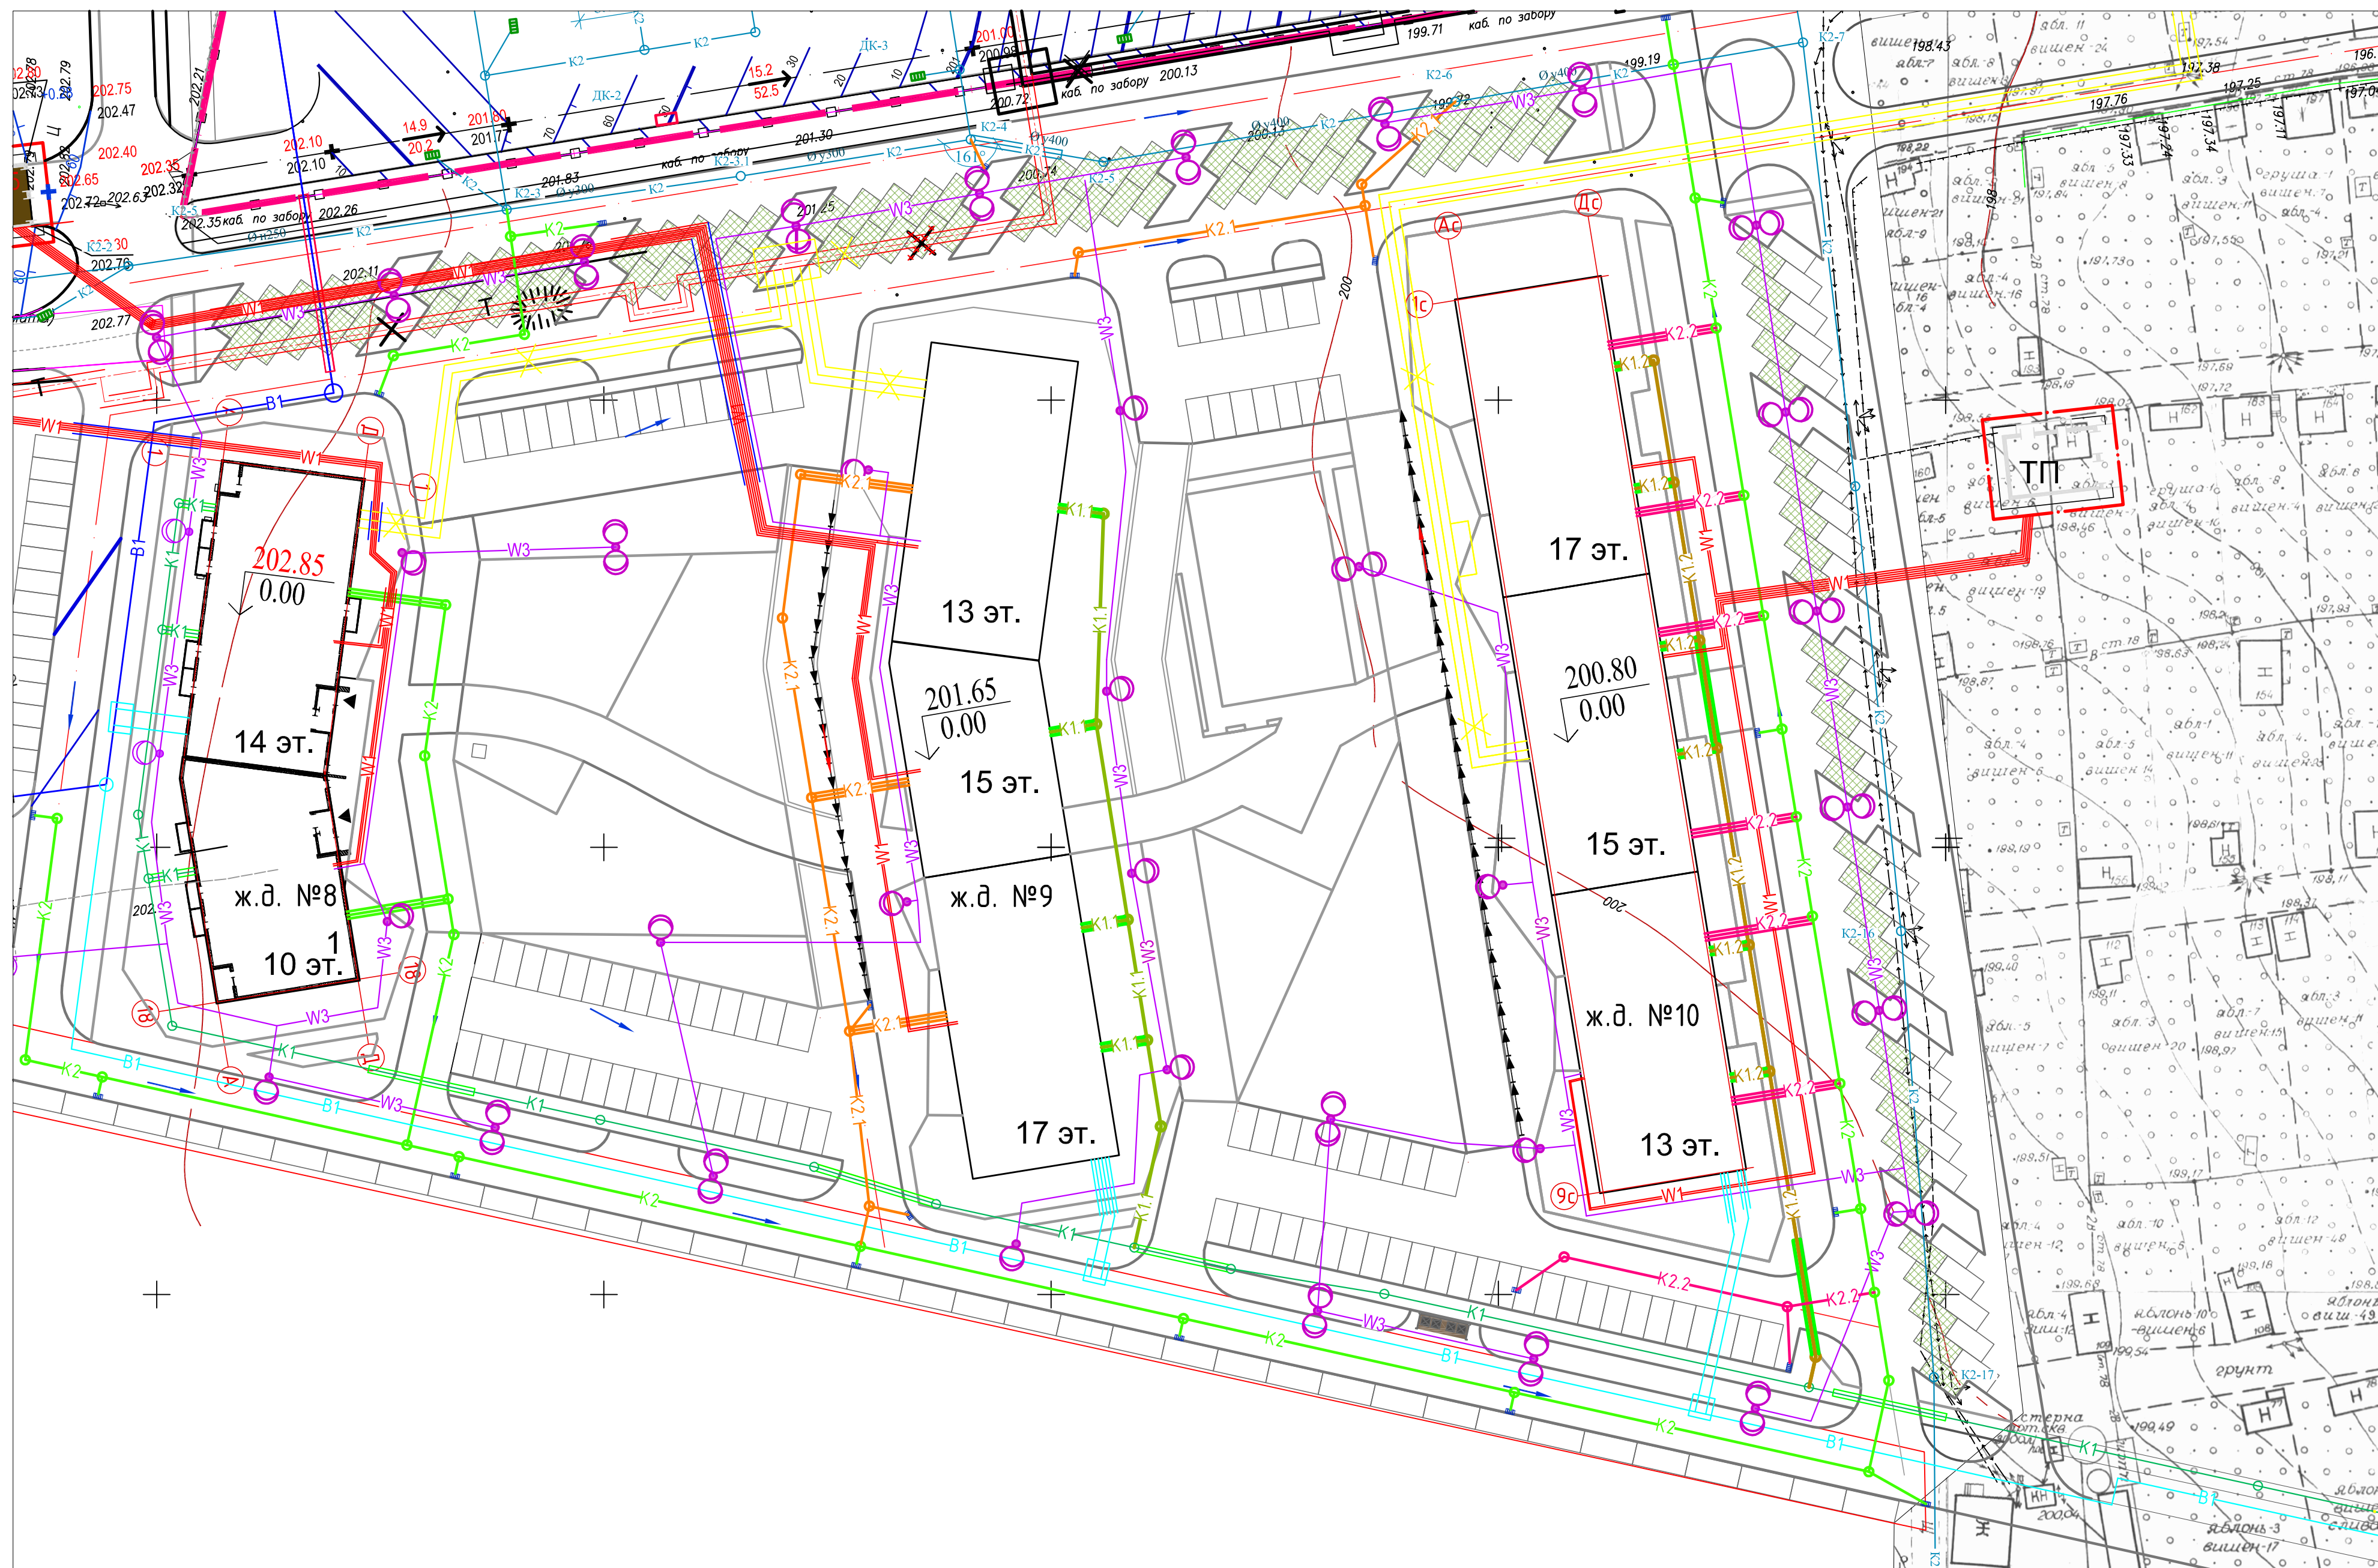

|          |       |            |       |       |       |   |                                                                                       |                |
|----------|-------|------------|-------|-------|-------|---|---------------------------------------------------------------------------------------|----------------|
|          |       |            |       |       |       | 030-03-ИОСЗ.3   |                                                                                       |                |
|          |       |            |       |       |       | Комплекс жилых домов по ул. Цветочная в Устиновском районе г. Ижевска, жилой дома 8, 9, 10. 3 этап.<br>Жилой дом №10. |                                                                                       |                |
| Изм.     | Колуч | Лист       | № док | Подп. | Дата  | Книга 3: Наружные сети ливневой канализации                                                                           | Стадия                                                                                | Лист           |
| ГИП      |       | Твердой    |       |       | 05.18 |   | П                                                                                     | 1              |
| Рук.гр.  |       | Аймашев    |       |       |       |   |                                                                                       | 2              |
| Разраб.  |       | Сагитова   |       |       |       | Сводный план коммуникаций                                                                                             |  | СМНП<br>ЖКХ УР |
| Проверил |       | Соколюкова |       |       |       |   |                                                                                       |                |
| Н.контр. |       | Соколюкова |       |       |       |   |                                                                                       |                |