


Сводный план коммуникаций

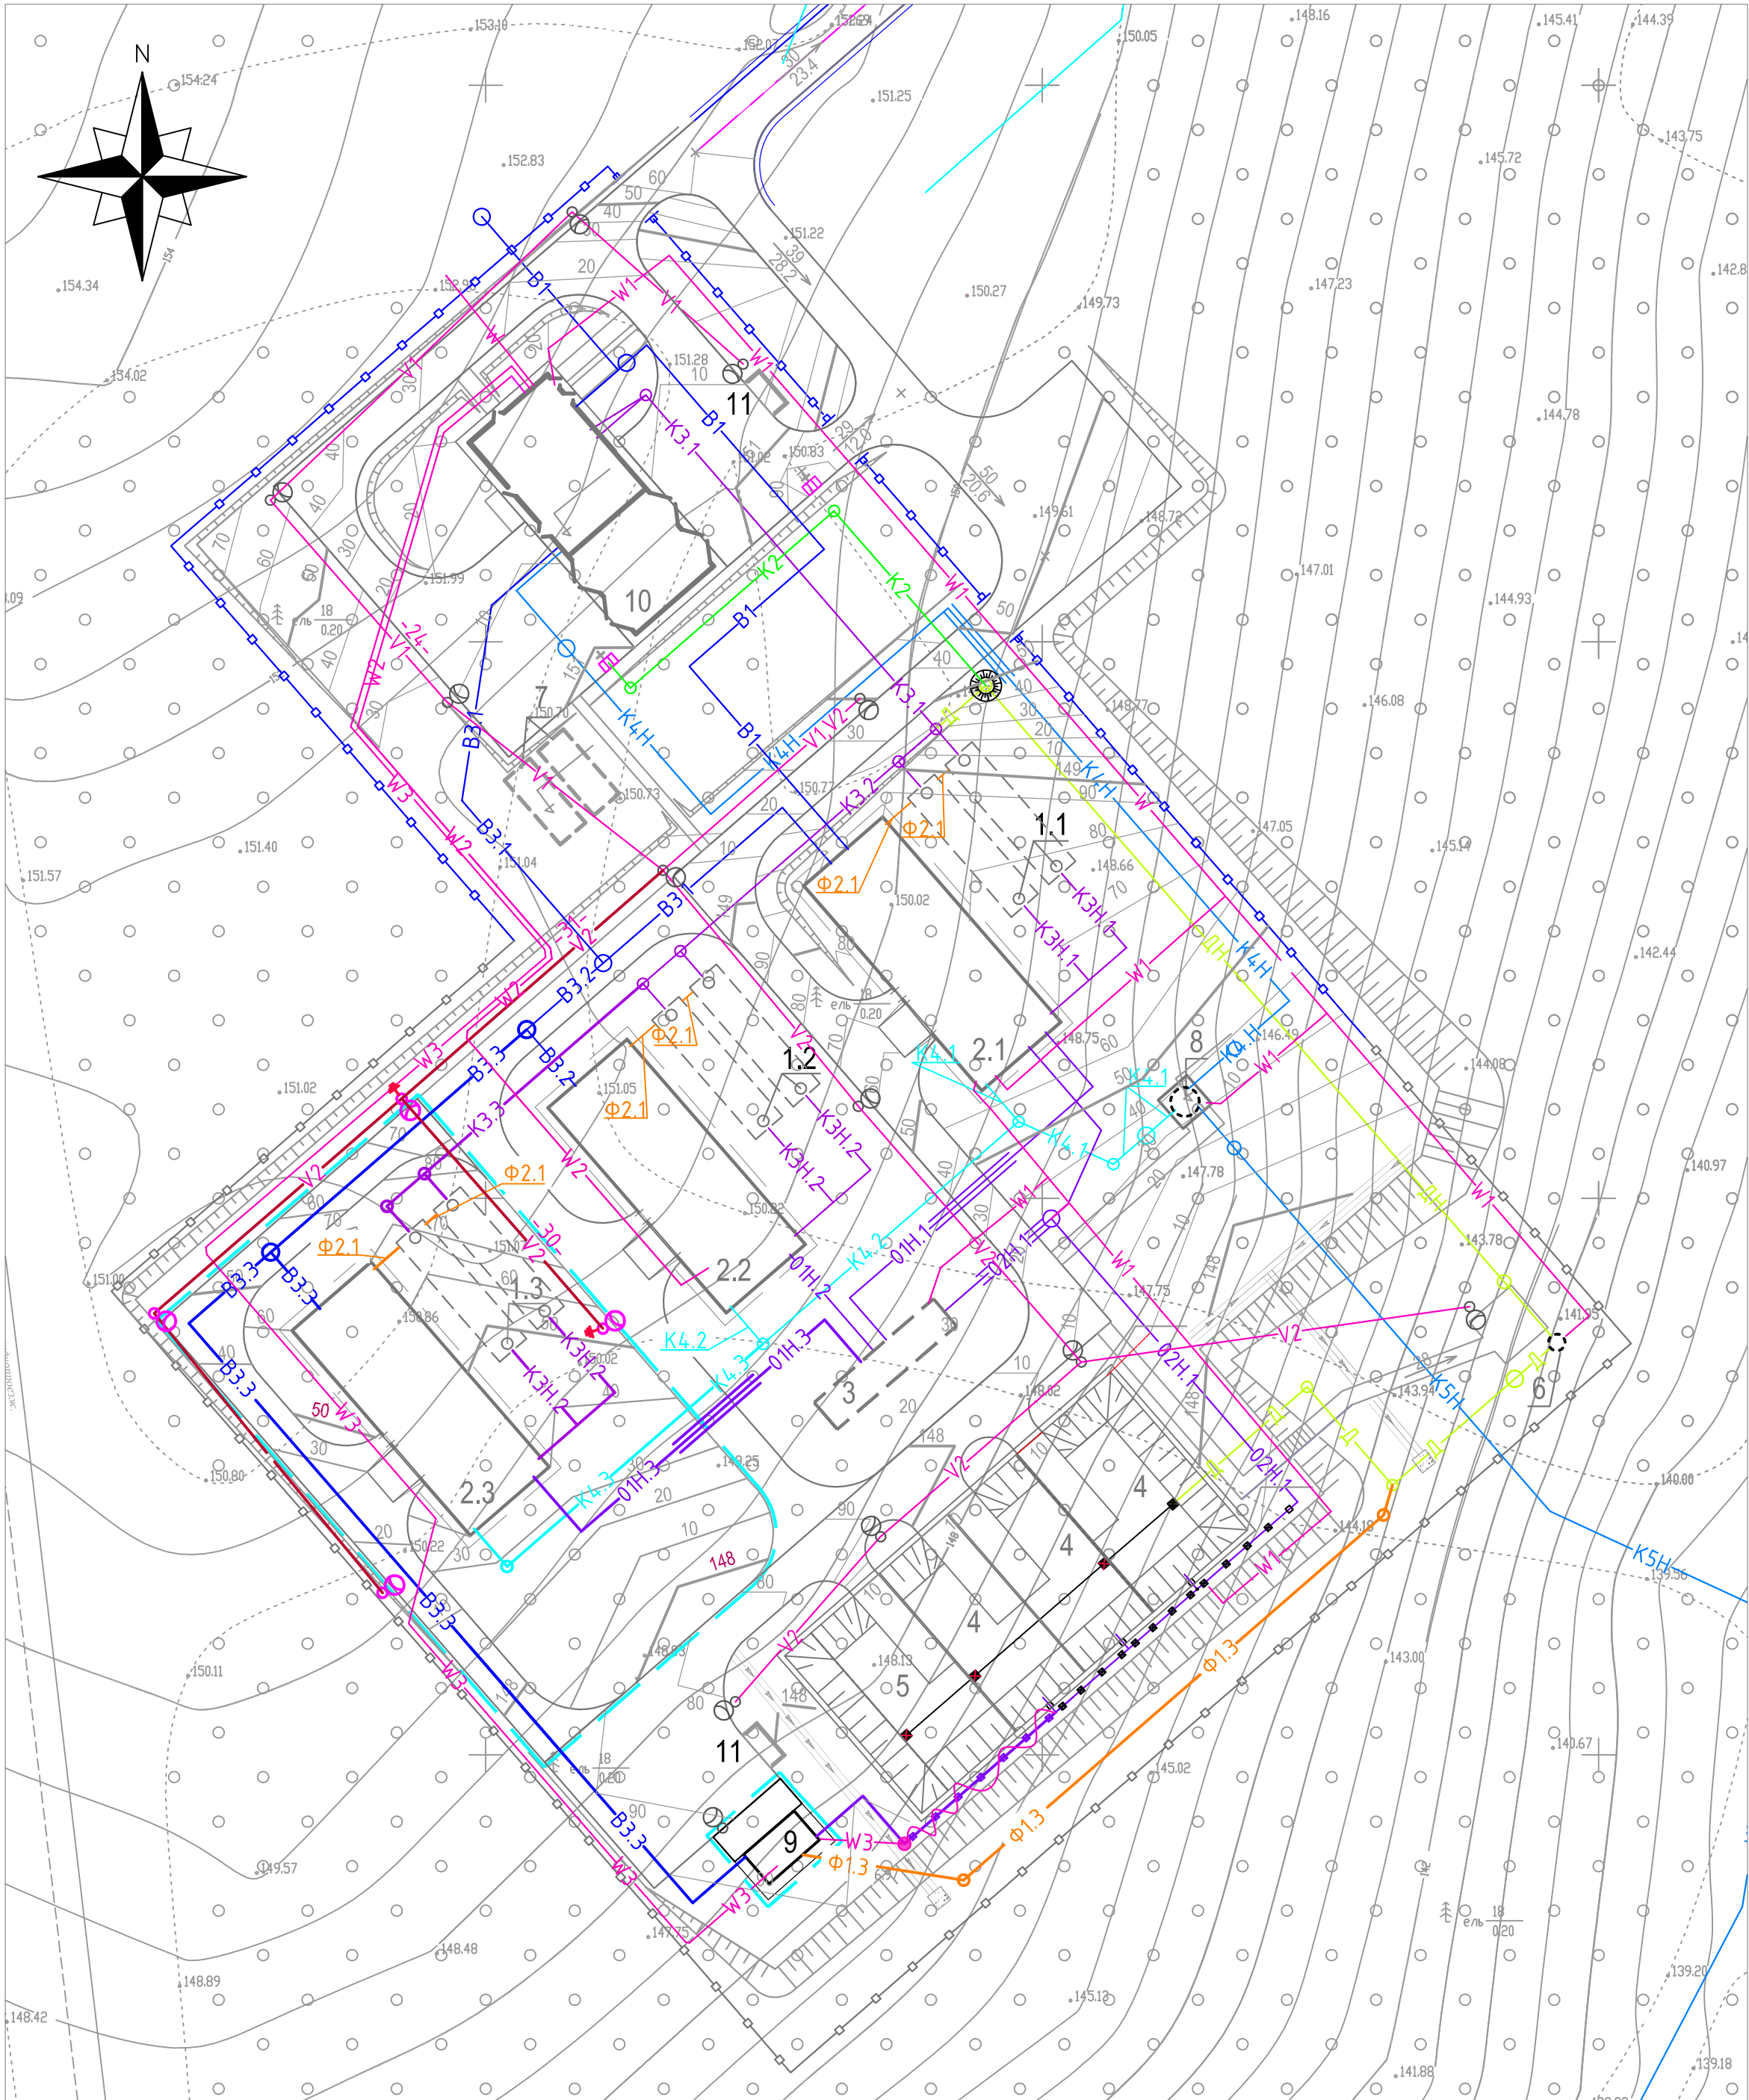

Экспликация зданий и сооружений

Номер на плане	Наименование	Примечание
1.1	Усреднитель	1 этап
2.1	Блок биологической очистки	1 этап
1.2	Усреднитель	2 этап
2.2	Блок биологической очистки	2 этап
1.3	Усреднитель	проект.
2.3	Блок биологической очистки	проект.
3	Минерализатор	1 этап
Площадки обработки осадка:		1 этап
4	- Резервные иловые площадки	1 этап
5	- Площадка для складирования сухого осадка	1 этап
6	Дренажная НС	1 этап
7	Пожарные резервуары 2х40 м.куб.	1 этап
8	Насосная станция очищенных стоков	1 этап
9	Цех механического обезжоживания	проект.
10	Сливная станция	1 этап
11	Площадка для сбора ТБО	1 этап

Экспликация трубопроводов

Обозначение	Наименование	Примечание
КЗ	Трубопровод сточных вод после сливной станции	самотечный
КЗН	Трубопровод подачи сточных вод на станцию	напорный
О1Н	Трубопровод подачи осадка в минерализатор	напорный
О2Н	Трубопровод подачи осадка в ЦМО и иловые площадки	напорный
Ф1	Трубопровод фильтрата осадка	самотечный
Ф2	Трубопровод промывной воды	самотечный
В1	Трубопровод хоз-питьевой воды	напорный
В3	Трубопровод технической воды	напорный
Д	Трубопровод дренажных сточных вод	самотечный
ДН	Трубопровод дренажных сточных вод	напорный
К4	Трубопровод отвода очищенных сточных вод	самотечный
К4Н	Трубопровод очищенных сточных вод на разбавление	напорный
К5	Трубопровод очищенных сточных вод на выпуск	самотечный
К5Н	Трубопровод очищенных сточных вод на выпуск	напорный

Трубопроводы разделенные на этапы обозначаются дополнительной цифрой для обозначения порядка этапа постройки (К3.1, К3.2, К3.3)

						56/2016-ИОС3.3/3			
						Строительство очистных сооружений канализации в с. Якшур-Бодья Якшур-Бодьинского района Удмуртской Республики			
Изм.	Колч	Лист	№ док	Подп.	Дата	Система водоотведения	Стадия	Лист	Листов
ГИП	Твердой				04.17	Технологические коммуникации. (III этап).	П	3	
Рук.гр.	Гизатуллина					Сводный план коммуникаций		 СМНП ЖКХ УР	
Разраб.	Аймашев							Формат А2	
Проверил	Соковикова								
Н.контр.	Соковикова								

СОГЛАСОВАНО

Инв. № подл.	Подпись и дата	Взам. инв. №